


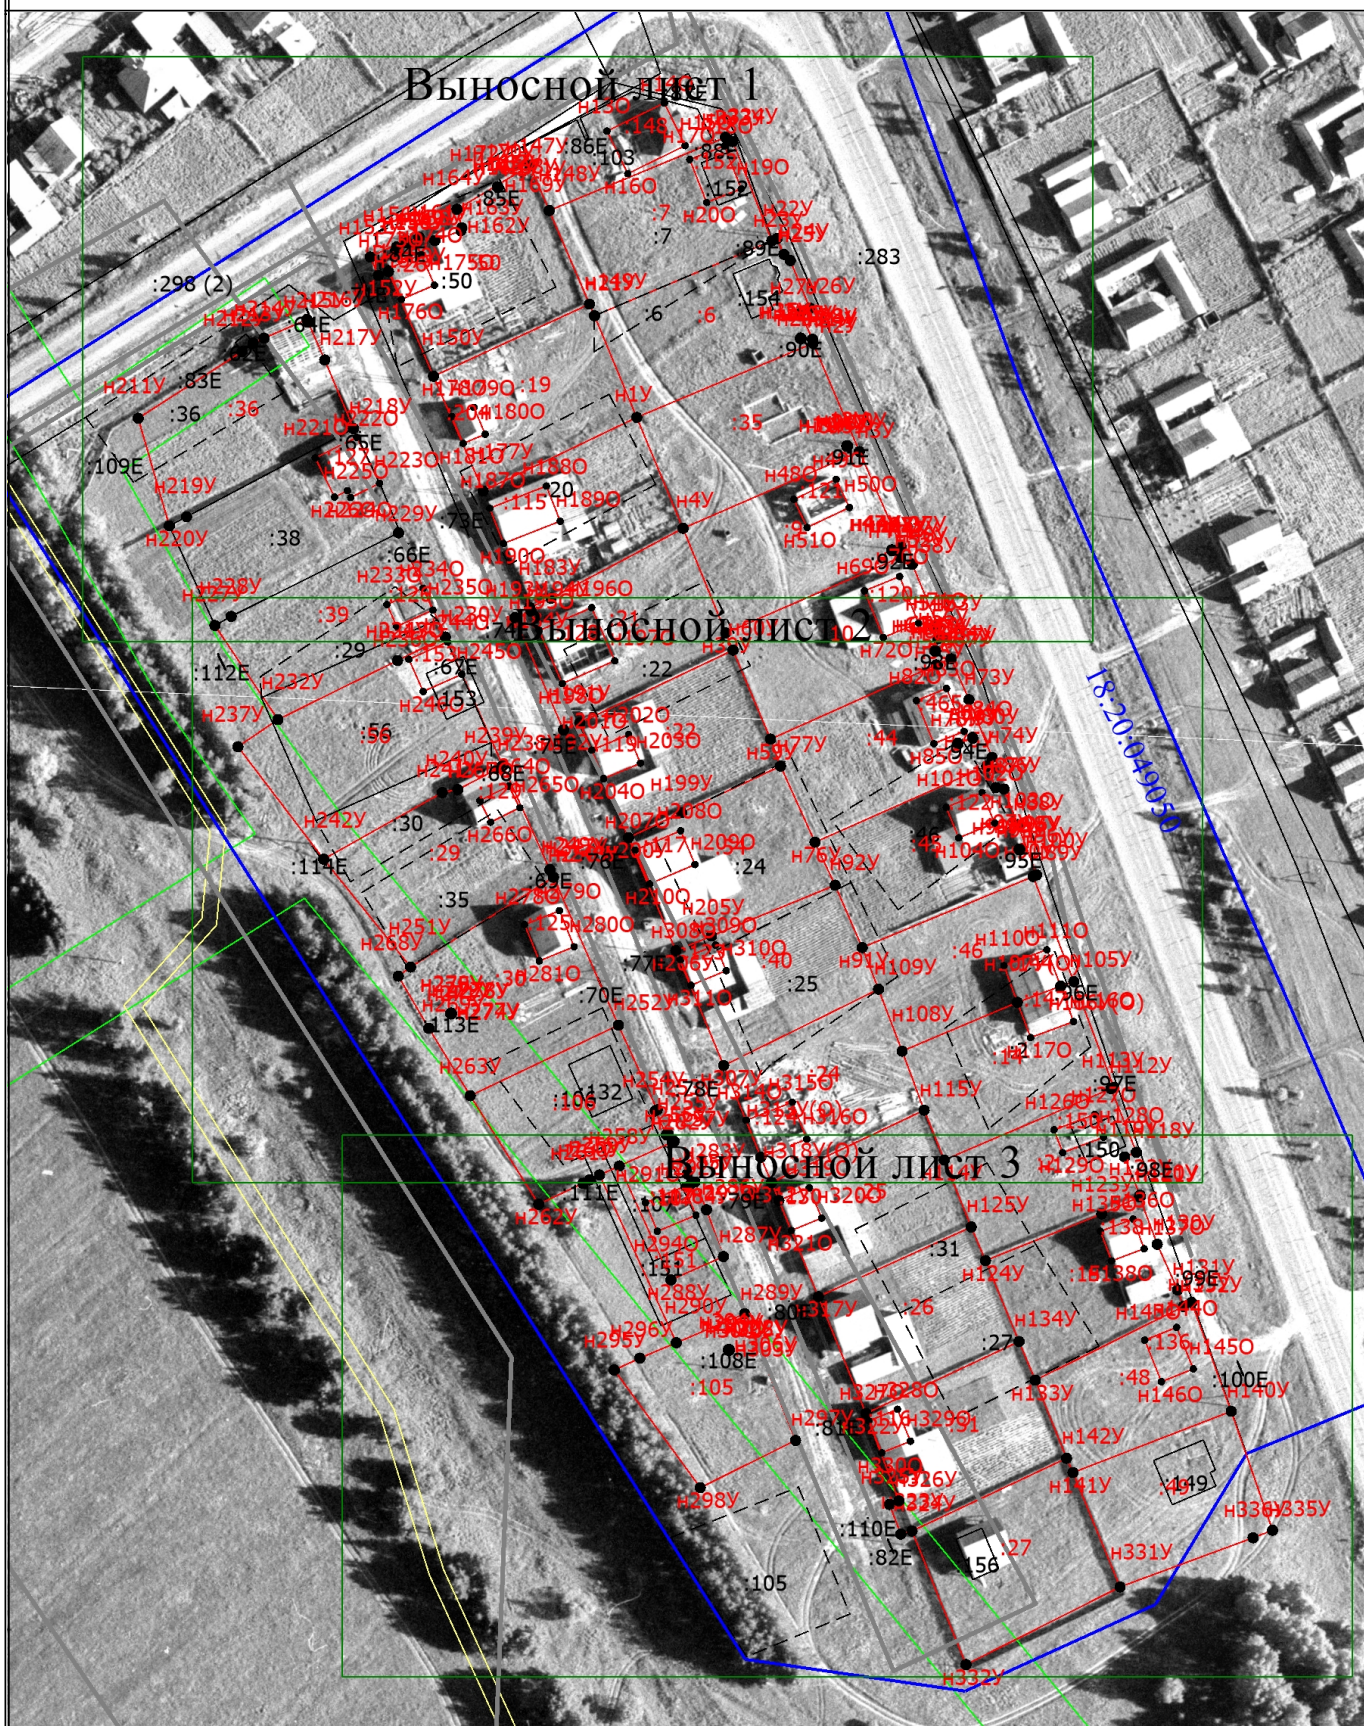

Масштаб 1:2000

Условные обозначения

_____ - Существующая часть границы, имеющиеся в ЕГРН сведения о которой достаточны для определения ее местоположения

Схема границ земельных участков, контуров зданий, сооружений, объектов незавершенного строительства

- - Вновь образованная часть границы, сведения о которой достаточны для определения ее местоположения
- - Характерная точка границы, сведения о которой позволяют однозначно определить ее положение на местности
- - Характерная точка контура здания, сооружения, объекта незавершенного строительства

н1У

- Обозначение новой характерной точки

:2

- Кадастровый номер земельного участка

:35

- Уточняемый земельный участок

:132

- Кадастровый номер здания

:682

- Кадастровый номер сооружения

:148

-

:298 (1)

- Обозначение контура земельного участка

— - Часть контура, образованного проекцией вновь образованного наземного конструктивного элемента здания, сооружения, объекта незавершенного строительства

— - Часть контура, образованного проекцией существующего наземного конструктивного элемента здания, сооружения, объекта незавершенного строительства

— - Граница муниципального образования

— - Граница зоны с особыми условиями

— - Граница кадастрового квартала

Схема границ земельных участков, контуров зданий, сооружений, объектов незавершенного строительства

Выносной лист 1

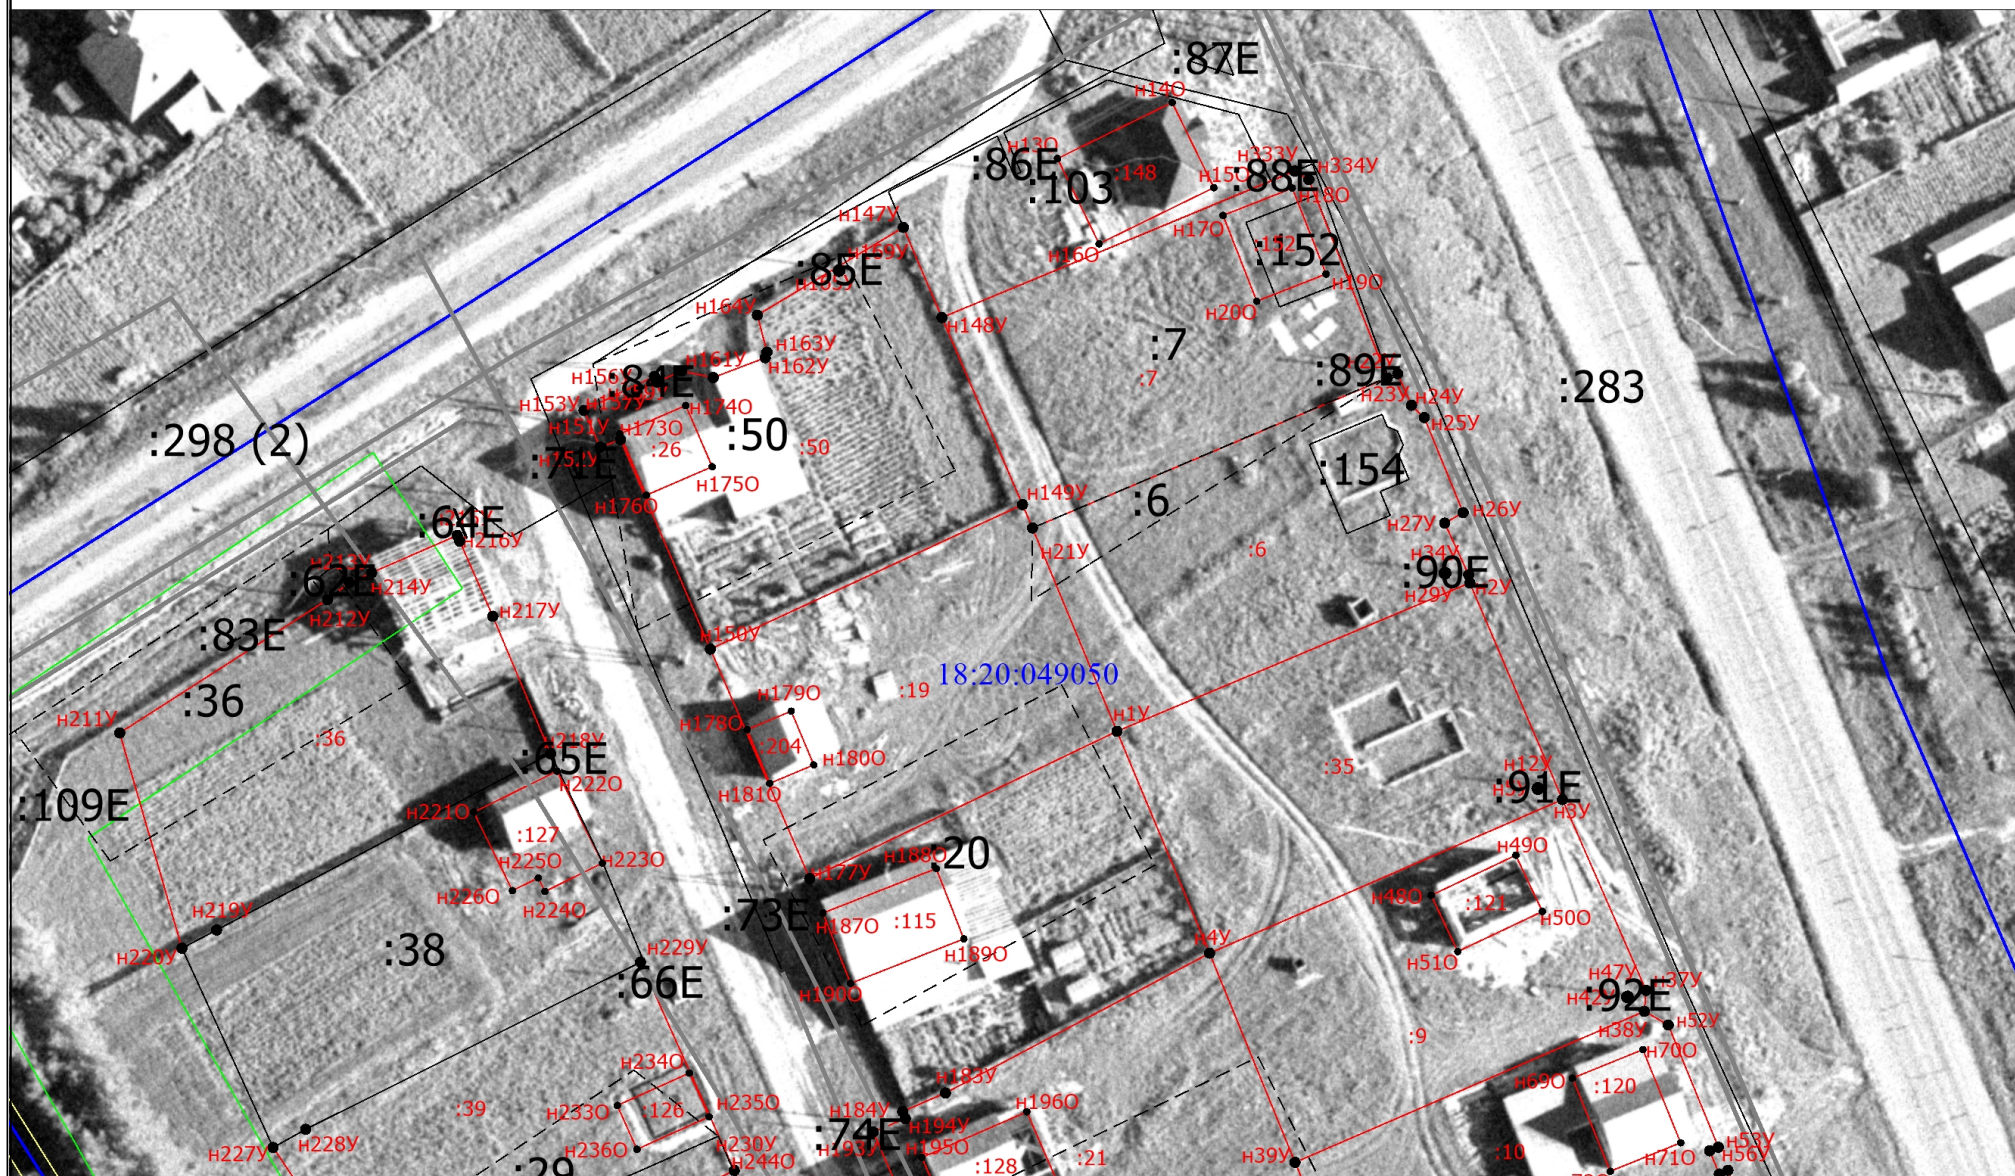


Схема границ земельных участков, контуров зданий, сооружений, объектов незавершенного строительства

Условные обозначения







 
-  - Существующая часть границы, имеющиеся в ЕГРН сведения о которой достаточны для определения ее местоположения
-  - Вновь образованная часть границы, сведения о которой достаточны для определения ее местоположения
- - Характерная точка границы, сведения о которой позволяют однозначно определить ее положение на местности
 - - Характерная точка контура здания, сооружения, объекта незавершенного строительства
-  - Обозначение новой характерной точки
-  - Кадастровый номер земельного участка
-  - Уточняемый земельный участок
-  - Кадастровый номер здания
-  - Кадастровый номер сооружения
-  - Обозначение контура земельного участка
-  - Часть контура, образованного проекцией вновь образованного наземного конструктивного элемента здания, сооружения, объекта незавершенного строительства
-  - Часть контура, образованного проекцией существующего наземного конструктивного элемента здания, сооружения, объекта незавершенного строительства
-  - Граница муниципального образования
-  - Граница зоны с особыми условиями
-  - Границы земельных участков сведения о которых носят декларативный характер
-  - Номер кадастрового квартала
-  - Граница кадастрового квартала

Схема границ земельных участков, контуров зданий, сооружений, объектов незавершенного строительства

Выносной лист 2

     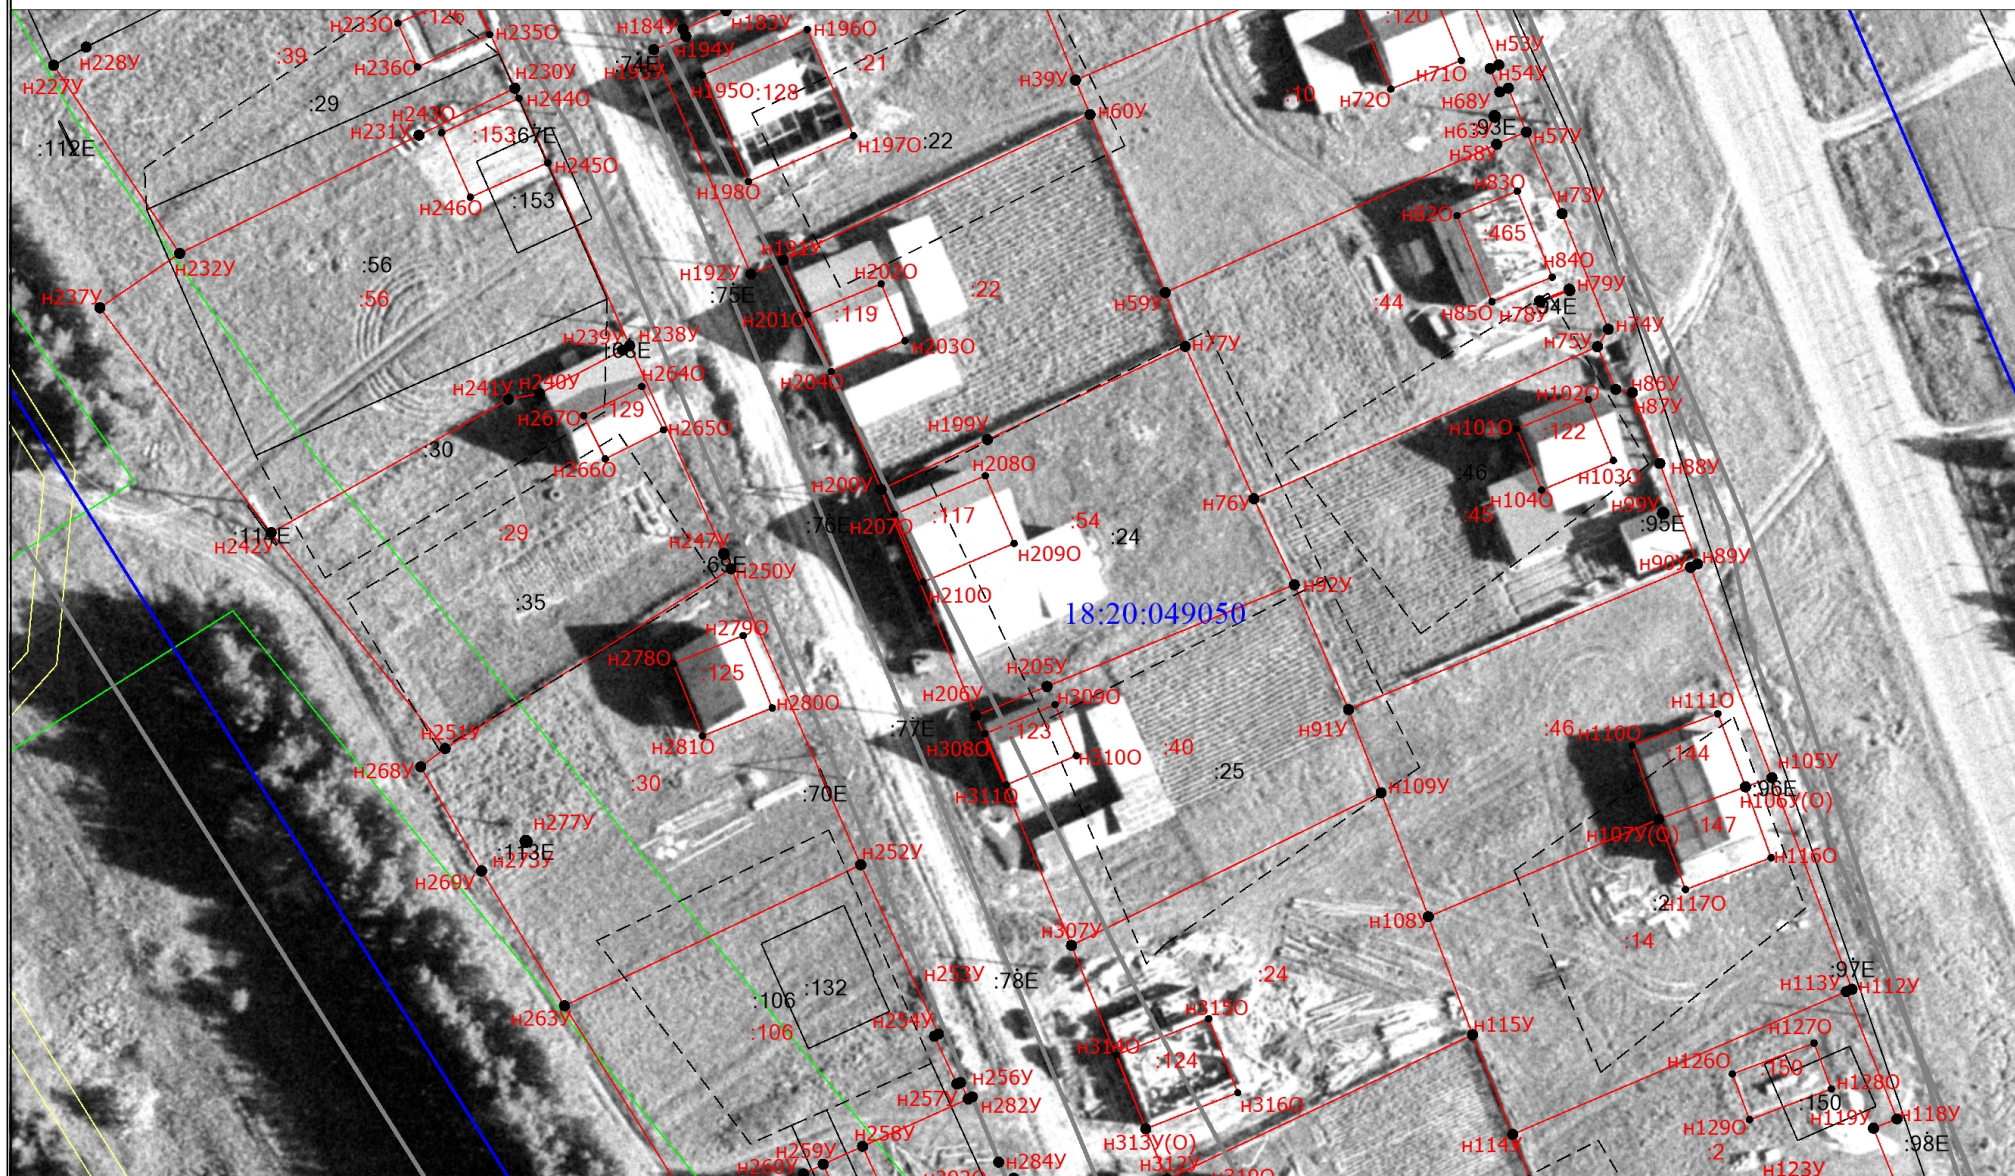

Масштаб 1:1000

Схема границ земельных участков, контуров зданий, сооружений, объектов незавершенного строительства

Условные обозначения



 
	- Существующая часть границы, имеющиеся в ЕГРН сведения о которой достаточны для определения ее местоположения
	- Вновь образованная часть границы, сведения о которой достаточны для определения ее местоположения
	- Характерная точка границы, сведения о которой позволяют однозначно определить ее положение на местности
	- Характерная точка контура здания, сооружения, объекта незавершенного строительства
 n1У	- Обозначение новой характерной точки
 :2	- Кадастровый номер земельного участка
 :35	- Уточняемый земельный участок
 :132	- Кадастровый номер здания
 :682	- Кадастровый номер сооружения
 :298 (1)	- Обозначение контура земельного участка
	- Часть контура, образованного проекцией вновь образованного наземного конструктивного элемента здания, сооружения, объекта незавершенного строительства
	- Часть контура, образованного проекцией существующего наземного конструктивного элемента здания, сооружения, объекта незавершенного строительства
	- Граница муниципального образования
	- Граница зоны с особыми условиями
	- Граница кадастрового квартала
 18:20:049050	- Номер кадастрового квартала

Схема границ земельных участков, контуров зданий, сооружений, объектов незавершенного строительства

Выносной лист 3

 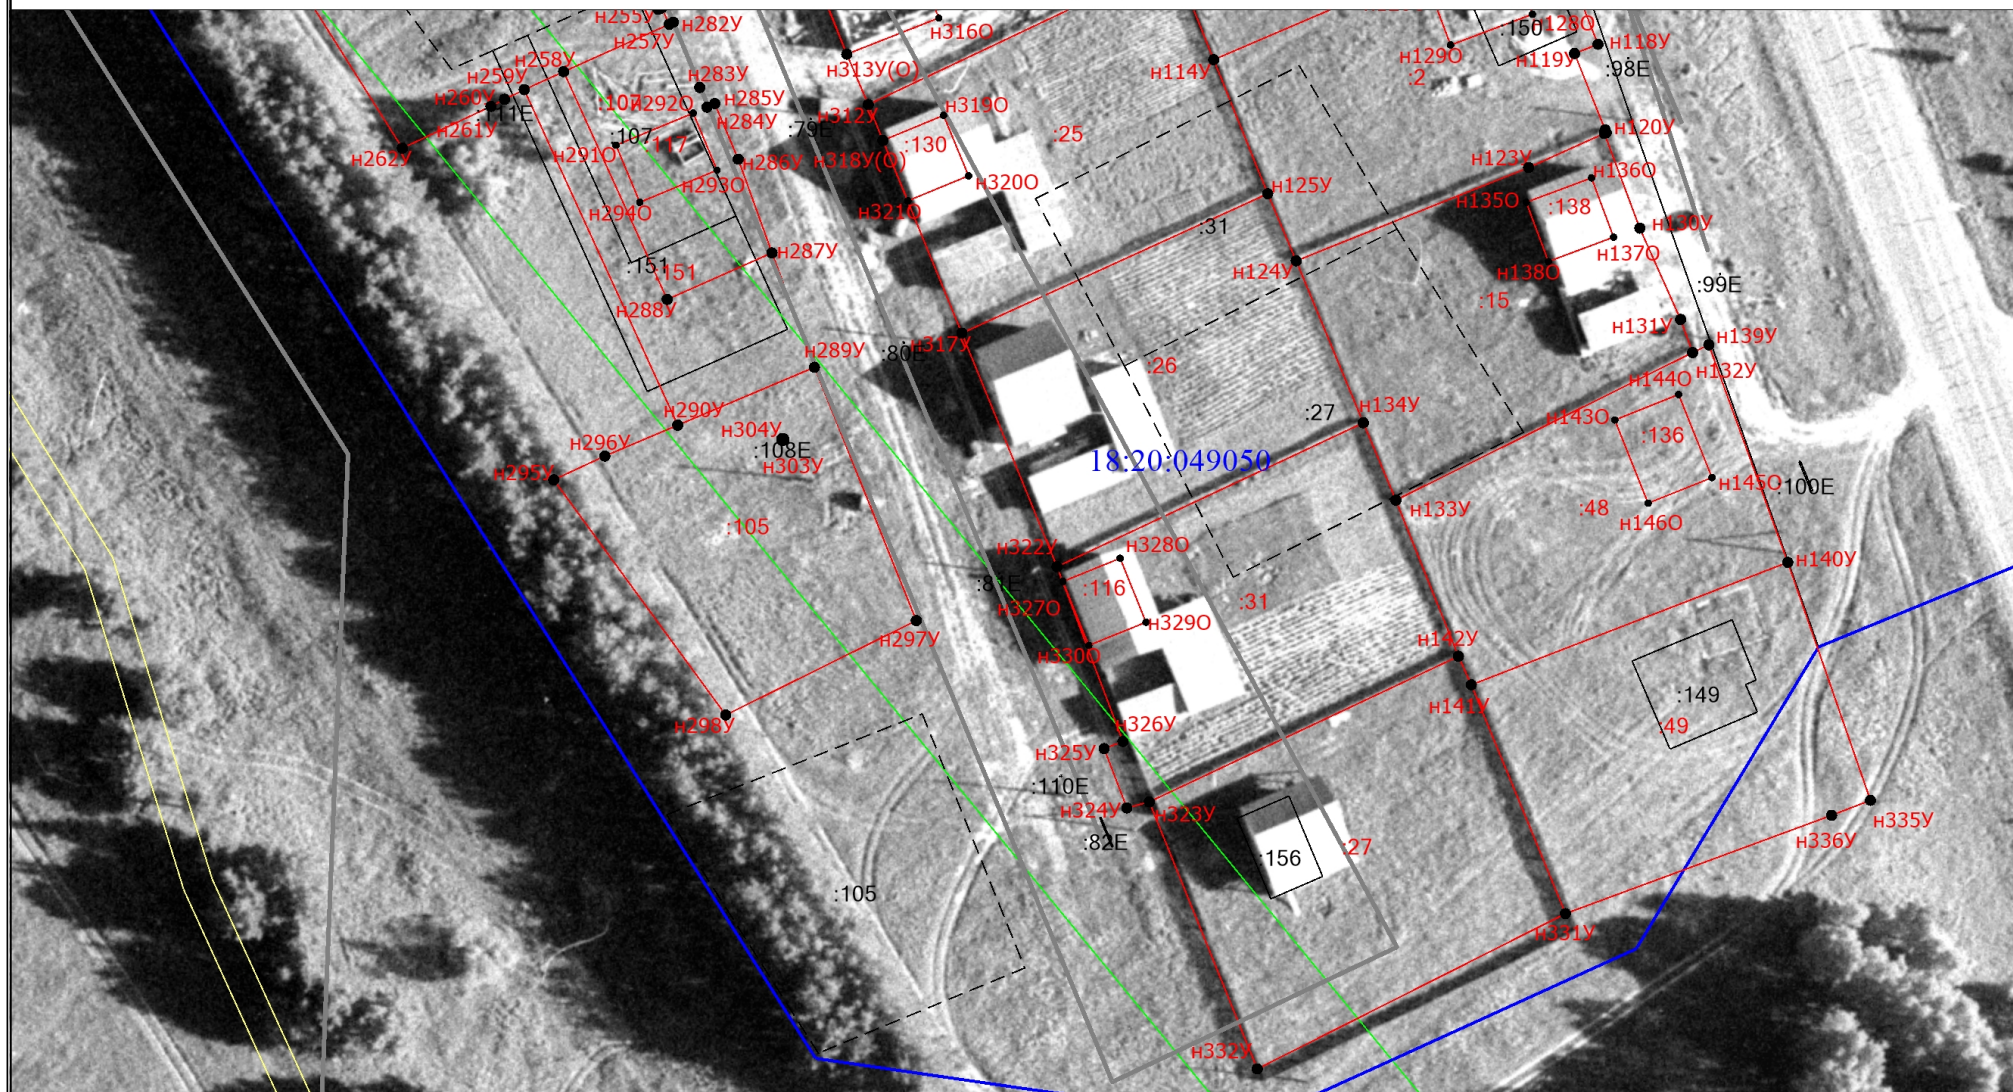

Масштаб 1:1000

Условные обозначения

————— - Существующая часть границы, имеющиеся в ЕГРН сведения о которой достаточны для определения ее местоположения

Схема границ земельных участков, контуров зданий, сооружений, объектов незавершенного строительства

—	- Вновь образованная часть границы, сведения о которой достаточны для определения ее местоположения
•	- Характерная точка границы, сведения о которой позволяют однозначно определить ее положение на местности
•	- Характерная точка контура здания, сооружения, объекта незавершенного строительства
n1У	- Обозначение новой характерной точки
:2	- Кадастровый номер земельного участка
:35	- Уточняемый земельный участок
:132	- Кадастровый номер здания
:682	- Кадастровый номер сооружения
:298 (1)	- Обозначение контура земельного участка
—	- Часть контура, образованного проекцией вновь образованного наземного конструктивного элемента здания, сооружения, объекта незавершенного строительства
—	- Часть контура, образованного проекцией существующего наземного конструктивного элемента здания, сооружения, объекта незавершенного строительства
—	- Граница муниципального образования
—	- Граница зоны с особыми условиями
-----	- Границы земельных участков сведения о которых носят декларативный характер
—	- Граница кадастрового квартала
18:20:049050	- Номер кадастрового квартала